



04004730407950008



4509

ΕΦΗΜΕΡΙΣ ΤΗΣ ΚΥΒΕΡΝΗΣΕΩΣ

ΤΗΣ ΕΛΛΗΝΙΚΗΣ ΔΗΜΟΚΡΑΤΙΑΣ

ΤΕΥΧΟΣ ΤΕΤΑΡΤΟ

Αρ. Φύλλου 473

4 Ιουλίου 1995

ΠΕΡΙΕΧΟΜΕΝΑ

ΑΝΑΔΑΣΩΣΕΙΣ

ΑΠΟΦΑΣΕΙΣ

Κήρυξη έκταση 50 στρεμμάτων ως αναδασωτέας στη θέση Παλιάμπελα Περιφέρειας Κοινότητας Προδρόμου του Νομού Αιτωλίας και Ακαρνανίας. ✓... 1

ΠΟΛΕΟΔΟΜΙΑ

ΑΠΟΦΑΣΕΙΣ

Έγκριση πρότασης τροποποίησης του ρυμοτομικού σχεδίου στα Ο.Τ. Γ 180, Γ 181 και Γ 182 περιοχής επέκτασης του Δήμου Ωραιοκάστρου Ν. Θεσσαλονίκης. 2

Τροποποίηση ρυμοτομικού σχεδίου στα Ο.Τ. 233 και 233Α του Δήμου Ελευθερίου - Κορδελιού Ν. Θεσσαλονίκης. 3

ΑΝΑΔΑΣΩΣΕΙΣ

ΑΠΟΦΑΣΕΙΣ

Αριθ. 1024 (1)
Κήρυξη έκταση 50 στρεμμάτων ως αναδασωτέας στη θέση Παλιάμπελα Περιφέρειας Κοινότητας Προδρόμου του Νομού Αιτωλίας και Ακαρνανίας.

Ο ΝΟΜΑΡΧΗΣ ΑΙΤΩΛΙΑΣ ΚΑΙ ΑΚΑΡΝΑΝΙΑΣ

Έχοντας υπόψη:

1) Τις διατάξεις του Ν. 3200/55 περί διοικητικής αποκέντρωσης, όπως τροποποιήθηκε και συμπληρώθηκε μεταγενέστερα με το Ν.Δ. 532/70.

2) Τα άρθρα 24 και 117, παράγρ. 3 του Συντάγματος της Χώρας.

3) Τις διατάξεις του Νόμου 998/1979, «περί προστα-

σίας των δασών και των δασικών εν γένει εκτάσεων της Χώρας» και ειδικότερα: α) του άρθρου 38 παράγρ. 1 και β) του άρθρου 41 παράγρ. 1.

4) Τις με αριθ. α) 160517/1180/8.7.1980, β) 141823/24.2.1983, διαταγές του Υπουργείου Γεωργίας.

5) Τις με αριθ. 1597/7.6.95 αναφορά του Δασαρχείου Αμφιλοχίας για την κήρυξη «ως αναδασωτέας» της αναφερομένης στο θέμα έκτασης, που καταστράφηκε ολοσχερώς συνεπεία πυρκαγιάς, αποφασίζουμε:

Κηρύσσουμε «αναδασωτέα» με σκοπό την προστασία για την επαναδημιουργία της δασικής βλάστησης που καταστράφηκε από πυρκαγιά με φυσική ή τεχνητή αναγέννηση και τη διατήρηση του χαρακτήρα της δασικής έκτασης, ώστε ν' αποκλεισθεί η διάθεση αυτής για άλλο σκοπό, την παραπάνω δημόσια δασική έκταση των πενήντα στρεμμάτων (50 στρεμ.) που ήταν καλυμμένη από αειφυλλα - πλατύφυλλα και ανήκει στην κατηγορία των άρθρων 3 παράγρ. 2 και 4 παράγρ. 1ε' του Ν. 998/1979, που βρίσκεται στη θέση Παλιάμπελα περιφέρειας Κοινότητας Προδρόμου που προσδιορίζεται από τα στοιχεία: Α, Β, Γ, Δ, Α και έχει όρια:

Ανατολικά: Με δημόσια δασική έκταση.

Δυτικά: Με δημόσια δασική έκταση και αγρούς Ι. Τανια και Παν. Παπούλια.

Νότια: Με δημόσια δασική έκταση και αγρό Παντ. Παπούλια.

Βόρεια: Με δημόσια δασική έκταση όπως φαίνεται στο συνημμένο διάγραμμα, που αποτελεί αναπόσπαστο μέρος της απόφασης αυτής.


Η απόφαση αυτή να δημοσιευθεί στην Εφημερίδα της Κυβερνήσεως.

Μεσολόγγι, 14 Ιουνίου 1995

Ο Περιφ/κός Διευθυντής
ΚΥΡ. ΒΕΝΝΗΣ

ΣΧΕΔΙΑΓΡΑΜΜΑ

Κοιμησιών Δοκιμής Επιδόσεων επί Θέρσης
Ποταμιότοπος, Νερούς Κουτσούρας
Προσφάτως Εμβαδού Στοιχείου με επί
Βασίλειο ΑΒΓΔ

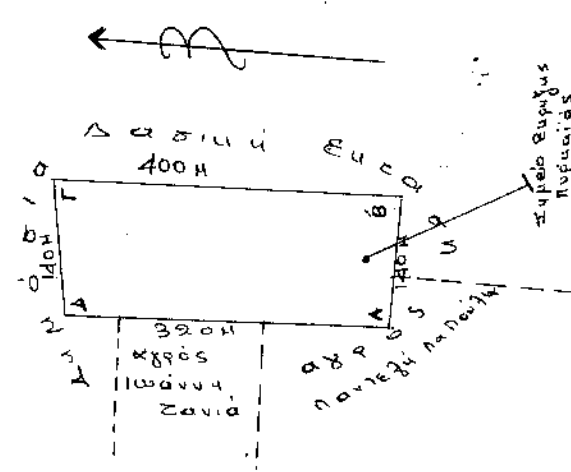

Κλίμα: 1:5.000


Εμβαδόν = 50 στρέμ.

Απόφραξη 4 Ιουνίου 1945

Ο Στρατηγός


[Signature]

Επισημάνσεις
Επιπέδου

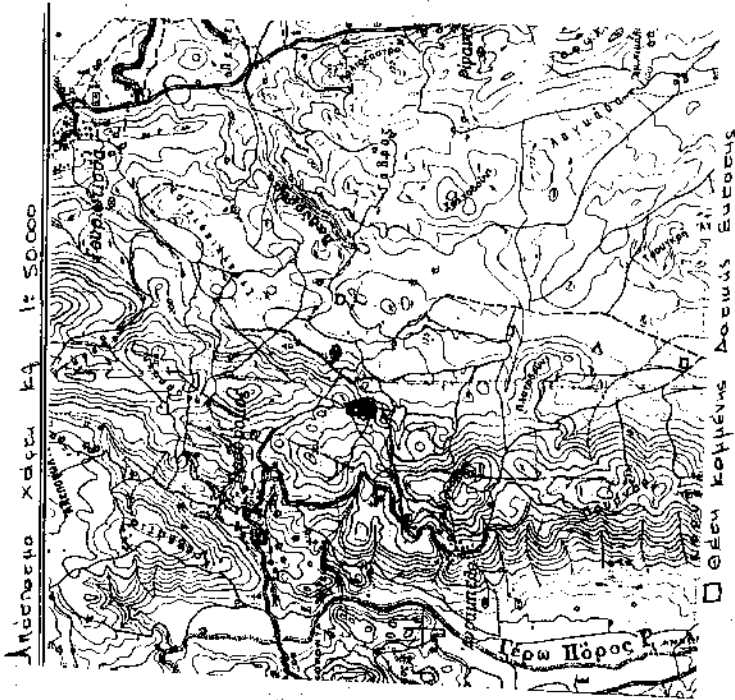

ΘΕΩΡΕΙΤΑΙ
11η Μεσοελληνική 1935
Ο Στρατηγός
ΚΥΡ-ΑΕΝΝΗΖ

Αναγνώστης
Μεσοελληνική
11η Μεσοελληνική 1935

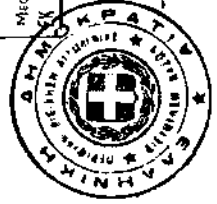

ΘΕΩΡΕΙΤΑΙ
Απόφραξη 4-6-45
Ο Στρατηγός
[Signature]
Επισημάνσεις
Επιπέδου

ΠΟΛΕΟΔΟΜΙΑ**ΑΠΟΦΑΣΕΙΣ**

Αριθ. ΔΠ/ΠΜ/30810/1031

(2)

Έγκριση πρότασης τροποποίησης του ρυμοτομικού σχεδίου στα Ο.Τ. Γ 180, Γ 181 και Γ 182 περιοχής επέκτασης του Δήμου Ωραιοκάστρου Ν. Θεσσαλονίκης.

Ο ΝΟΜΑΡΧΗΣ ΘΕΣΣΑΛΟΝΙΚΗΣ

Έχοντας υπόψη:

1. Τις διατάξεις του από 17.7.1923 Ν. Δ/τος «Περί σχεδίων πόλεων και κωμών του Κράτους κ.λπ.» (ΦΕΚ 228/Α) όπως τροποποιήθηκαν και συμπληρώθηκαν μεταγενέστερα και ειδικότερα τα άρθρα 3 και 70.

2. Τις διατάξεις του Ν. 3200/55 «περί διοικητικής αποκεντρώσεως όπως τροποποιήθηκαν και συμπληρώθηκαν».

3. Τις διατάξεις του Α.Ν. 314/1968 (ΦΕΚ 47/Α') όπως τροποποιήθηκαν και συμπληρώθηκαν με το αριθ. 1018/71 Ν. Δ/γμα (ΦΕΚ 220/Α) και με την παρ. 3 του άρθρου 34 του Ν. 1577/85 (ΦΕΚ 210/Α).

4. Τις διατάξεις του υπ' αριθ. 183/1986 Π. Δ/τος (ΦΕΚ 70/Α) και ειδικότερα το άρθρο 1.

5. Τις διατάξεις του Ν. 2218/94 «ίδρυση νομαρχιακής αυτοδιοίκησης κ.λπ.» (ΦΕΚ 90Α') όπως τροποποιήθηκε και συμπληρώθηκε με το Ν. 2240/94 «Συμπλήρωση διατάξεων για τη νομαρχιακή αυτοδιοίκηση και άλλες διατάξεις» (ΦΕΚ 153Α').

6. Το γεγονός ότι από τις κανονιστικού χαρακτήρα διατάξεις αυτής της απόφασης δεν προκαλείται δαπάνη σε βάρος του προϋπολογισμού του οικείου Ο.Τ.Α.

7. Την αριθ. 33/94 απόφαση του τότε Κοινοτικού Συμβουλίου Ωραιοκάστρου.

8. Την αριθ. 405/1995 πράξη του Συμβουλίου Χ.Ο.Π. Ν. Θεσσαλονίκης (συνεδρία 14η/11.4.1995), αποφασίζουμε:

Εγκρίνεται η πρόταση τροποποίησης του ρυμοτομικού σχεδίου στα Ο.Τ. Γ 180, Γ 181 και Γ 182 περιοχής επέκτασης του Δήμου Ωραιοκάστρου.

Η παρούσα απόφαση αυτή να δημοσιευθεί στην Εφημερίδα της Κυβερνήσεως.


Θεσσαλονίκη, 26 Μαΐου 1995

Ο Νομάρχης

ΚΩΣΤΑΣ ΠΑΠΑΔΟΠΟΥΛΟΣ


ΝΟΜΑΡΧΙΑ ΘΕΣΣΑΛΟΝΙΚΗΣ
ΔΗΜΟΣ ΒΡΑΙΟΚΑΣΤΡΟΥ
ΚΛΙΜΑΚΑ 1:1000

ΤΡΟΠΟΠΟΙΙΑ

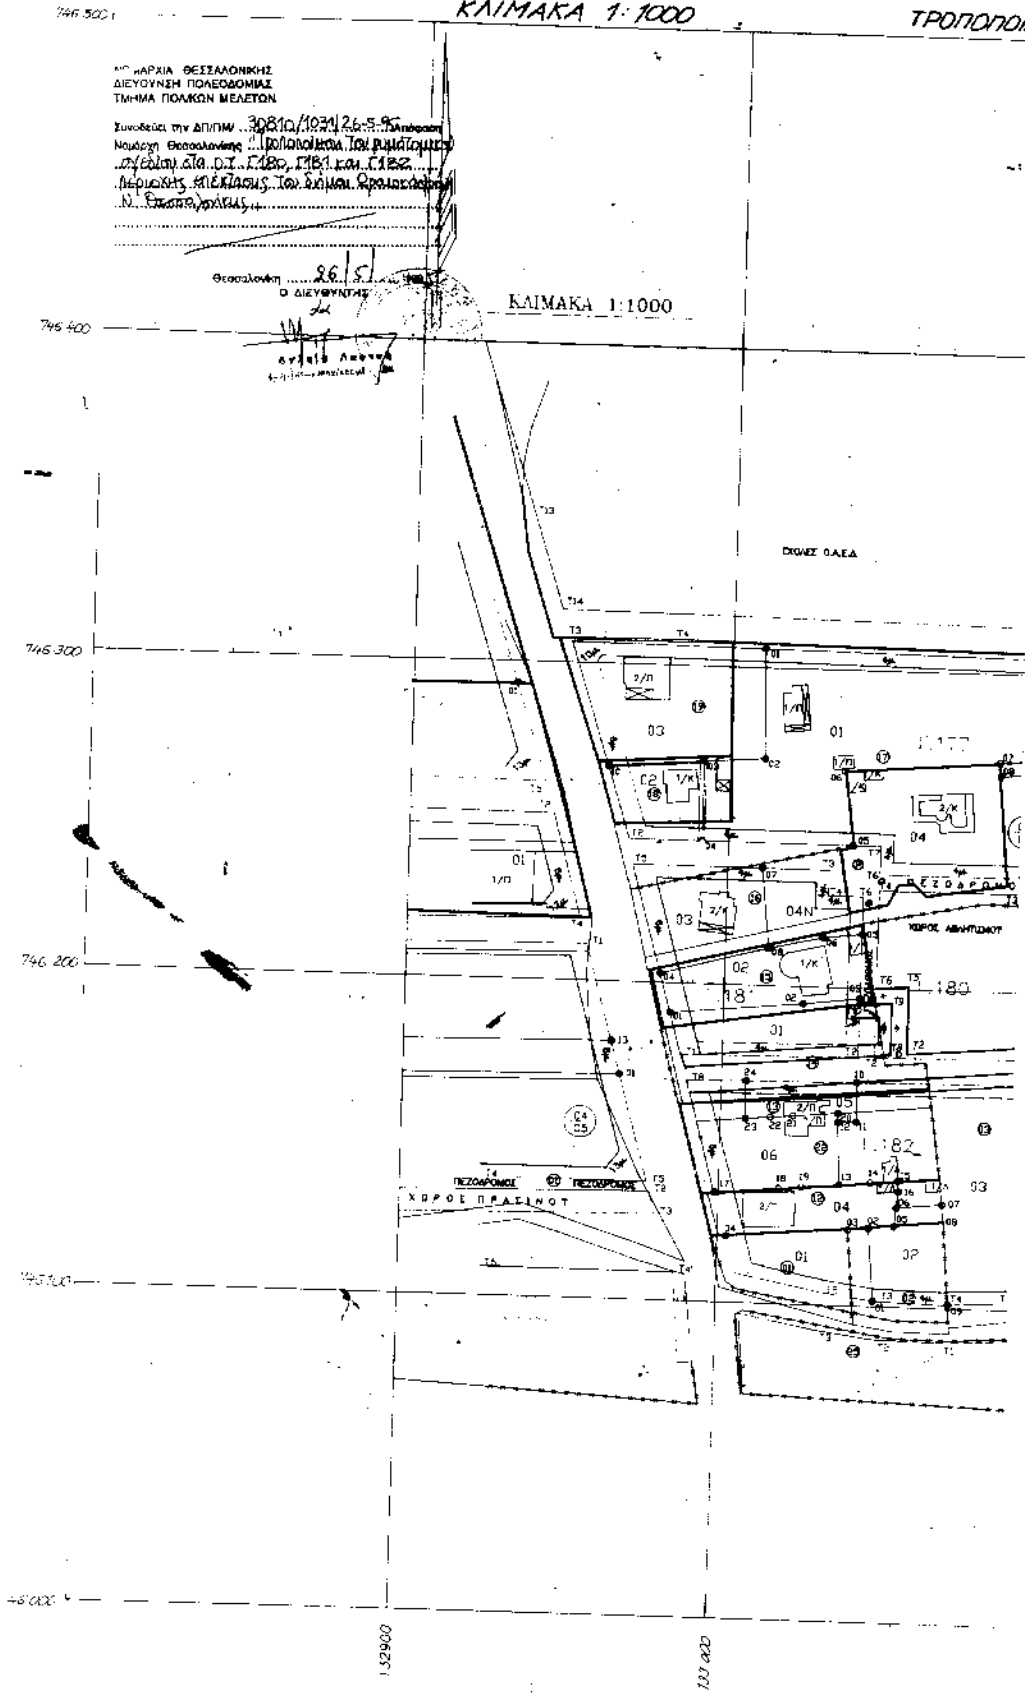


ΨΗ ΡΥΜΟΤΟΜΙΚΟΥ ΣΧΕΔΙΟΥ ΣΤΑ ΟΤ 100,101 και 102

Επιμέλεια: Χαρακτηριστική σχεδίαση

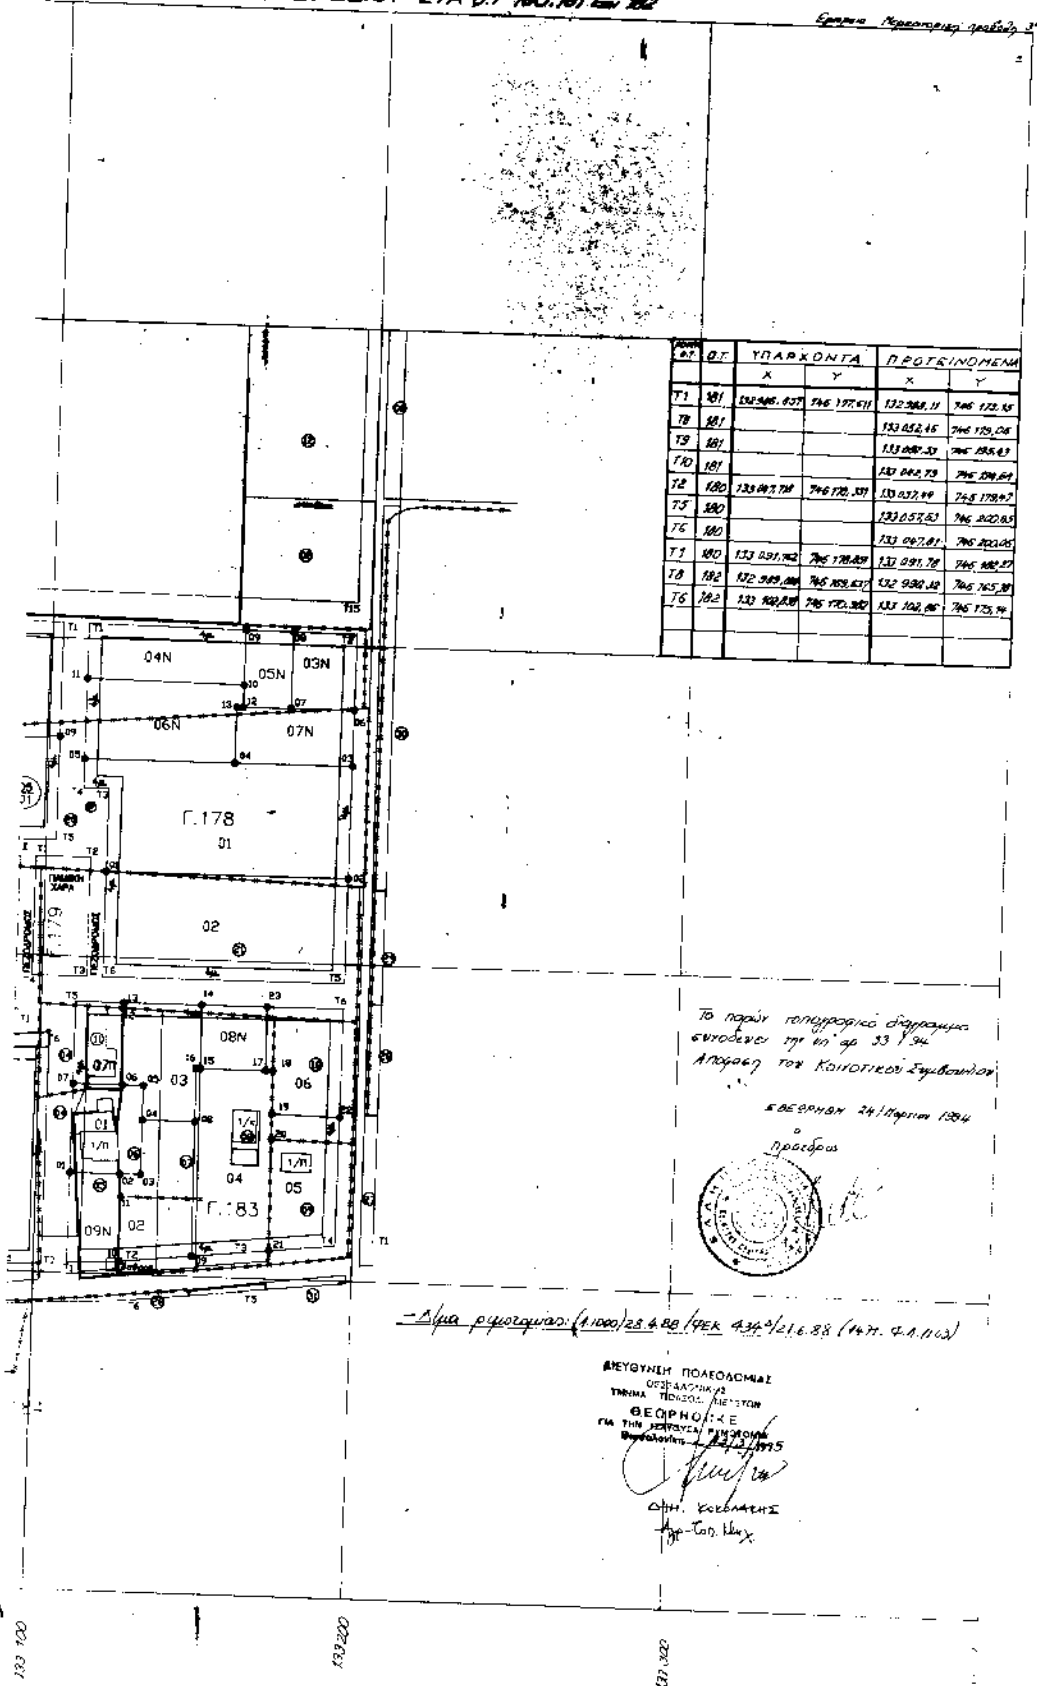

Το παρόν τοπογραφικό διάγραμμα
εγκρίθηκε στη μ. α. 33/94
Απόφαση του Κοινοτικού Συμβουλίου
ΣΑΒΕΡΑΣΗΝ 24/10/1994

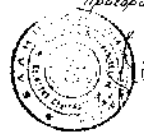

- Άλλα ρυμοτομικά: (1.000) 28.4.88 / ΠΕΚ 434/21.6.88 (μ.τ. 2.1.112)

ΜΕΓΕΘΥΝΗ ΠΟΛΕΩΣΜΙΑΣ
ΟΡΓΑΝΙΣΜΟΣ
ΤΕΧΝΙΚΟ ΠΡΩΤΟΚΟΛΛΟ ΚΑΤΑΣΤΡΟΦΩΝ
ΘΕΩΡΗΤΙΚΕ
ΓΙΑ ΤΗΝ ΚΑΤΑΣΤΡΟΦΗ ΠΡΟΦΟΡΙΑΣ
13/12/1995
ΑΠ. ΚΑΒΑΛΑΚΗΣ
Αρχ. Γραφ. Κ.Π.Κ.

133 100

133 200

137 000

Αριθ. ΔΠ/ΠΜ/30809/1032

(3)

Τροποποίηση ρυμοτομικού σχεδίου στα Ο.Τ. 233 και 233Α του Δήμου Ελευθερίου - Κορδελιού Ν. Θεσσαλονίκης.

Ο ΝΟΜΑΡΧΗΣ ΘΕΣΣΑΛΟΝΙΚΗΣ

Έχοντας υπόψη:

1. Τις διατάξεις του Ν. Δ/τος της 17.7.1923 «περί σχεδίων πόλεων κ.λπ.» όπως τροποποιήθηκαν και συμπληρώθηκαν και ειδικότερα τα άρθρα 3, 29 και 70.
2. Τις διατάξεις του Α.Ν. 314/1968 (ΦΕΚ 47Α) όπως συμπληρώθηκαν με το αριθ. 1018/71 Ν. Δ/γμα (ΦΕΚ 220Α') και με την παρ. 3 του άρθρου 34 του Ν. 1577/85 (ΦΕΚ 210Α).
3. Τις διατάξεις του αριθ. 183/86 Π. Δ/τος (ΦΕΚ 70Α') και ειδικότερα το άρθρο 1.
4. Τις διατάξεις του Ν. 2218/94 «ίδρυση νομαρχιακής αυτοδιοίκησης κ.λπ.» (ΦΕΚ 90 Α') όπως τροποποιήθηκε και συμπληρώθηκε με τον Ν. 2240/94, «Συμπλήρωση διατάξεων για τη νομαρχιακή αυτοδιοίκηση και άλλες διατάξεις» (ΦΕΚ 153Α).
5. Το γεγονός ότι από τις κανονιστικού χαρακτήρα διατάξεις αυτής της απόφασης δεν προκαλείται δαπάνη σε βάρος του προϋπολογισμού του οικείου Ο.Τ.Α.
6. Το γενικό Πολεοδομικό Σχέδιο Ελευθερίου - Κορδελιού.

7. Την αριθ. 13/1993 απόφαση του δημοτικού Συμβουλίου Ελευθερίου - Κορδελιού.

8. Την αριθ. 473/1995 πράξη του Συμβουλίου Χ.Ο.Π. Ν. Θεσσαλονίκης (συνεδρία 16η/9.5.1995), αποφασίζουμε:

Άρθρο 1

Εγκρίνεται η τροποποίηση του ρυμοτομικού σχεδίου του Δήμου Ελευθερίου - Κορδελιού στα Ο.Τ. 233 και 233Α και συγκεκριμένα η κατάργηση της διαπλάτυνσης επί της οδού Επτανήσου και της πρόσβασής της στην οδό Καραολή Δημητρίου και η διάνοιξη πεζοδρόμου προς δυσμάς του υπάρχοντος όπως αυτό φαίνεται στο σχετικό πρωτότυπο διάγραμμα κλ. 1: 500 θεωρημένο από τον Διευθυντή της Δ/σης Πολεοδομίας Θεσσαλονίκης και που αντίτυπό του δημοσιεύεται με την απόφαση αυτή.

Άρθρο 2

Η απόφαση αυτή να δημοσιευθεί στην Εφημερίδα της Κυβερνήσεως και ισχύει από τη δημοσίευσή της.


Θεσσαλονίκη, 23 Μαΐου 1995

Ο Νομάρχης
ΚΩΣΤΑΣ ΠΑΠΑΔΟΠΟΥΛΟΣ


ΔΗΜΟΣ ΕΛΕΥΘΕΡΙΟΥ-ΚΟΡΔΕΛΙΟΥ
ΤΡΟΠΟΠΟΙΗΣΗ ΡΥΜΤΟΜΙΑΣ ΣΤΑ Ο.Τ. 233 ΚΑΙ 233α
ΚΑΙΜΑΚΑ 1:500

ΝΟΜΑΡΧΙΑ ΘΕΣΣΑΛΟΝΙΚΗΣ
ΔΙΕΥΘΥΝΣΗ ΠΟΛΕΟΔΟΜΙΑΣ
ΤΜΗΜΑ ΠΟΛΙΚΩΝ ΜΕΛΕΤΩΝ

Συνολικά της Δ.Π.Μ. 30809/1032/23-5-95
Νομαρχ. Θεσσαλονίκης (Γραμματοπαραρτηματικό)
για την Ε.Π. Ο.Τ. 233 και 233α του
Δήμου Ελευθερίου-Κορδελιού Ν. Θεσσαλίας

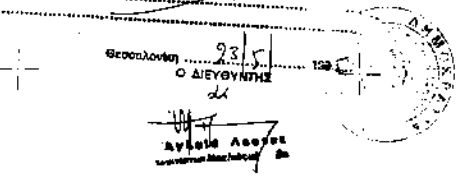

Γ.Δ. 4-4-1979 Ο.Ε.Κ. 2715 15-5-1979
ΤΡ.Ο.Π. 2-7-1986 Ο.Ε.Κ. 8305 15-7-1986
τροπ. 8-6-1993 Ο.Ε.Κ. 7025 26-6-1993

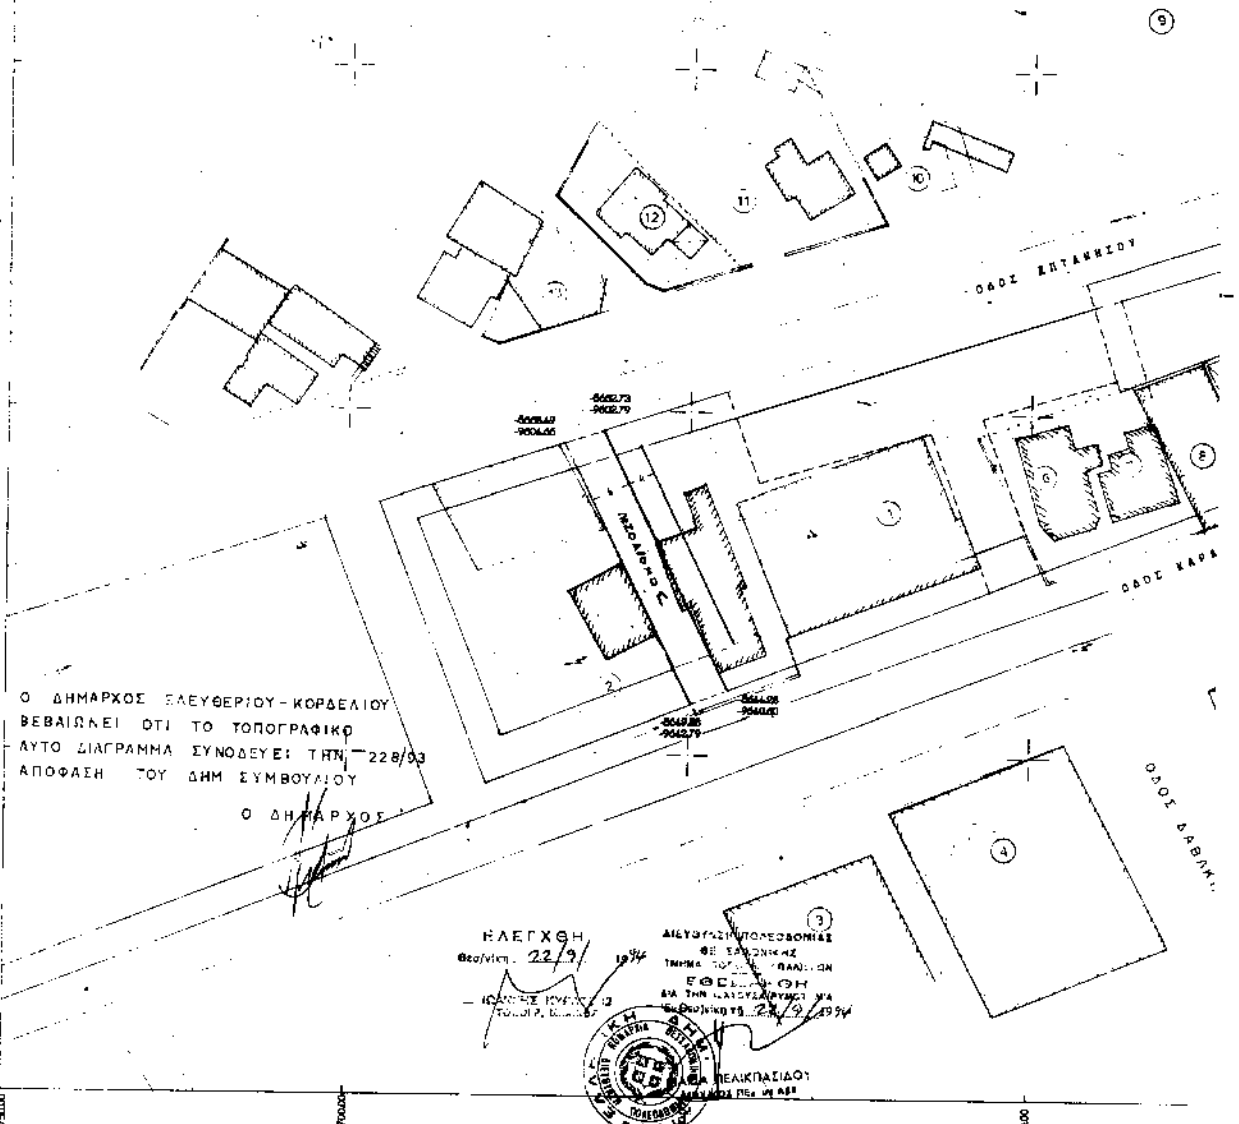


Ο ΔΗΜΑΡΧΟΣ ΕΛΕΥΘΕΡΙΟΥ-ΚΟΡΔΕΛΙΟΥ
ΒΕΒΑΙΩΝΕΙ ΟΤΙ ΤΟ ΤΟΠΟΓΡΑΦΙΚΟ
ΑΥΤΟ ΔΙΑΓΡΑΜΜΑ ΣΥΝΟΔΕΥΕΙ ΤΗΝ 228/93
ΑΠΟΦΑΣΗ ΤΟΥ ΔΗΜ. ΣΥΜΒΟΥΛΙΟΥ

Ο ΔΗΜΑΡΧΟΣ

ΕΛΕΓΧΟΣ
Θεσ/νικ. 22/9/94

ΔΙΕΥΘΥΝΣΗ ΠΟΛΕΟΔΟΜΙΑΣ
ΘΕΣΣΑΛΟΝΙΚΗΣ
ΤΜΗΜΑ ΤΟΠΟΓΡΑΦΙΑΣ
ΕΓΓΡΑΦΗ Ο.Π.
ΣΤΗΝ ΗΛΕΚΤΡΟΝΙΚΗ ΜΑ
Θεσ/νικ. 22/9/94



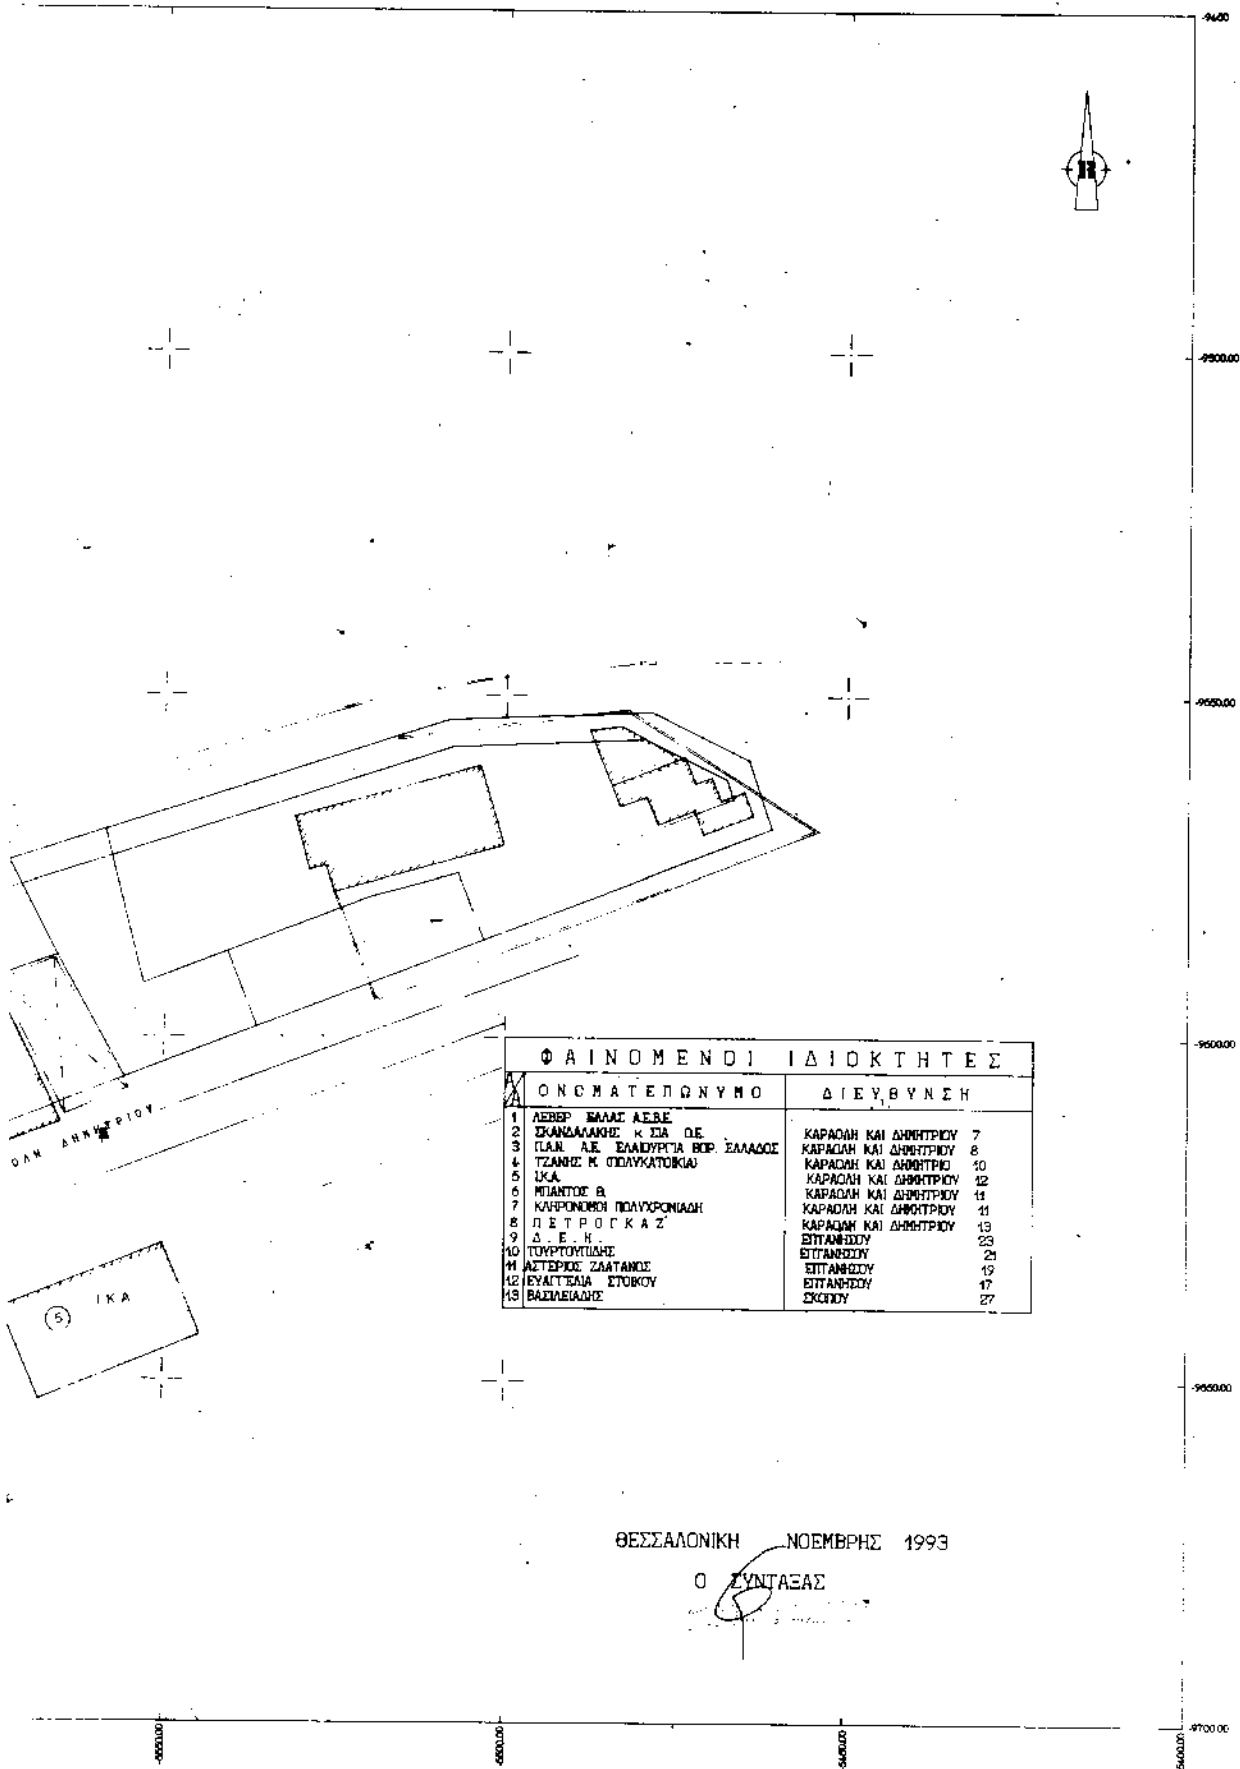

Φ Α Ι Ν Ο Μ Ε Ν Δ Ι Ι Δ Ι Ο Κ Τ Η Τ Ε Σ		
Α	Ο Ν Ο Μ Α Τ Ε Λ Ω Ν Υ Μ Ο	Δ Ι Ε Υ Θ Υ Ν Σ Η
1	ΑΕΒΕΡ ΒΑΛΑΣ ΑΕΒΕ	ΚΑΡΑΩΗ ΚΑΙ ΔΗΜΗΤΡΙΟΥ 7
2	ΣΚΑΝΔΑΛΑΚΗΣ Κ ΣΑ ΟΕ	ΚΑΡΑΩΗ ΚΑΙ ΔΗΜΗΤΡΙΟΥ 8
3	ΠΑΝ. ΑΕ. ΕΛΛΑΔΟΥΡΓΙΑ ΒΟΡ. ΕΛΛΑΔΟΣ	ΚΑΡΑΩΗ ΚΑΙ ΔΗΜΗΤΡΙΟΥ 10
4	ΤΖΑΝΗΣ Κ. ΣΙΔΑΛΚΑΤΟΚΙΩ	ΚΑΡΑΩΗ ΚΑΙ ΔΗΜΗΤΡΙΟΥ 12
5	ΙΚΑ	ΚΑΡΑΩΗ ΚΑΙ ΔΗΜΗΤΡΙΟΥ 14
6	ΜΠΑΝΤΟΣ Β	ΚΑΡΑΩΗ ΚΑΙ ΔΗΜΗΤΡΙΟΥ 11
7	ΚΑΡΦΟΝΟΧΗ ΠΟΛΥΧΡΟΝΙΑΔΗ	ΚΑΡΑΩΗ ΚΑΙ ΔΗΜΗΤΡΙΟΥ 13
8	Π Ε Τ Ρ Ο Γ Κ Α Ζ	ΚΑΡΑΩΗ ΚΑΙ ΔΗΜΗΤΡΙΟΥ 19
9	Δ . Ε . Η .	ΕΠΤΑΝΗΣΟΥ 23
10	ΤΟΥΡΤΟΥΠΑΝΗ	ΕΠΤΑΝΗΣΟΥ 21
11	ΑΣΤΕΡΙΟΣ ΖΑΦΑΝΟΣ	ΕΠΤΑΝΗΣΟΥ 19
12	ΕΥΑΓΓΕΛΙΑ ΣΤΟΚΟΥ	ΕΠΤΑΝΗΣΟΥ 17
13	ΒΑΣΙΛΕΙΑΔΗΣ	ΣΚΟΠΟΥ 27

ΘΕΣΣΑΛΟΝΙΚΗ ΝΟΕΜΒΡΙΟΣ 1993

Ο ΓΥΝΤΑΣΑΣ