




04007432808970008

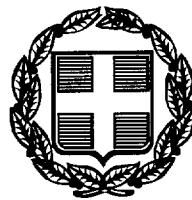

6863

ΕΦΗΜΕΡΙΣ ΤΗΣ ΚΥΒΕΡΝΗΣΕΩΣ

ΤΗΣ ΕΛΛΗΝΙΚΗΣ ΔΗΜΟΚΡΑΤΙΑΣ

ΤΕΥΧΟΣ ΤΕΤΑΡΤΟ

Αρ. Φύλλου 743

28 Αυγούστου 1997

ΠΕΡΙΕΧΟΜΕΝΑ

ΑΝΑΔΑΣΩΣΕΙΣ

ΑΠΟΦΑΣΕΙΣ

Κήρυξη αναδασωτέας έκτασης 115 στρεμ. στις θέσεις
Καγγέλη - Κοτρώνι Περιφέρειας Οικισμού Δερβενί-
ου Κοινότητας Σουλίου Ν. Αρκαδίας

1

Κήρυξη αναδασωτέας έκτασης 1831,75 στρεμμάτων
στη θέση «Κοπρεσές» Περιφέρειας Κοινότητας
Χώρας Ν. Σάμου

2

ΑΠΑΛΛΟΤΡΙΩΣΕΙΣ

ΑΠΟΦΑΣΕΙΣ

Μερική ανάκληση της Απαλλοτρίωσης που κηρύχθηκε
με την 34/3.3.89) (ΦΕΚ 169/Δ/89) Απόφαση του Νο-
μάρχη Λασιθίου

3

ΑΝΑΚΟΙΝΩΣΕΙΣ

Ειδοποίηση της παρακατάθεσης που πραγματοποιή-
θηκε για την αποζημίωση απαλλοτριωθέντος οικο-
πέδου για την κατασκευή του 30ου Δημοτικού Σχο-
λείου Θεσ/νίκης επί των οδών Περδίκα - Λαχανά -
Ιωαννίνων του Δήμου Θεσ/νίκης υπέρ της Νομαρ-
χιακής Αυτοδιοίκησης Θεσσαλονίκης

4

Ειδοποίηση γενομένης παρακαταθέσεως αποζημίω-
σης δι' αναγκαστική απαλλοτρίωση υπερ ΟΕΚ στην
Κομοτηνή στη θέση «Τρεις Σκαμνιές» για την ευχε-
ρέστερη κυκλοφοριακή λειτουργία του οικισμού
Εργατικών κατοικιών

5

ΠΟΛΕΟΔΟΜΙΑ

ΑΠΟΦΑΣΕΙΣ

Τροποποίηση ρυμοτομικού σχεδίου στο Ο.Τ. Γ148 του
Δήμου Ωραιοκάστρου Νομού Θεσσαλονίκης

6

ΑΝΑΔΑΣΩΣΕΙΣ

ΑΠΟΦΑΣΕΙΣ

Αριθ. 1414

(1)

Κήρυξη αναδασωτέας έκτασης 115 στρεμ. στις θέσεις
Καγγέλη - Κοτρώνι Περιφέρειας Οικισμού Δερβενίου
Κοινότητας Σουλίου Ν. Αρκαδίας

Ο ΑΝ/ΤΗΣ ΠΕΡ/ΚΟΥ ΔΙΕΥΘΥΝΤΗ Ν. ΑΡΚΑΔΙΑΣ

Έχοντας υπόψη:

1. Τις διατάξεις του Ν. 3200/55 περί διοικητικής αποκέ-
ντρωσης, όπως τροποποιήθηκε και συμπληρώθηκε μετα-
γενέστερα με το Ν.Δ. 532/70 και Ν. 2240/1994.

2. Τις διατάξεις του άρθρου 117 παρ. 3 του Συντάγματος.
3. Τις διατάξεις του Ν. 998/79 «περί προστασίας των Δα-
σών κ.λπ.» και ειδικότερα:

α) του άρθρου 41 παρ. 1, β) του άρθρου 38 παρ. 1.

4. Τις διατάξεις του Υπουργείου Γεωργίας:

α) 160417/1180/8.7.80, β) 182447/3049/24.9.80.

5. Τη 2718/24.7.97 πρόταση του δασαρχείου Τρίπολης
με την οποία προτείνεται η κήρυξη της έκτασης που ανα-
φέρεται στο θέμα ως αναδασωτέας.

6. Τις 17996/13.9.1984 και 2989/7.2.1995 αποφάσεις Νομάρ-
χη και Περ/κού Δ/ντη Αρκαδίας αντίστοιχα, αποφασίζουμε:

Κηρύσσουμε αναδασωτέα με σκοπό την αποκατάσταση
της δασικής βλάσπησης και τη διατήρηση του δασικού χα-
ρακτήρα της έκτασης που καταστράφηκε από πυρκαϊά
τη δημόσια δασική έκταση εμβαδού 115 στρεμ. που βρί-
σκεται στη θέση Καγγέλη - Κοτρώνι Περιοχής κοινότητας
Σουλίου Οικ. Δερβένι και προσδιορίζεται από τα στοιχεία
(Α Β Γ Δ Α) + (1, 2, 3) και έχει όρια:

Ανατολικά, Δυτικά, Βόρεια, Νότια: Γύρωθεν με δημό-
σιες δασικές εκτάσεις εγκαταλειμένους αγρούς - Καλ-
λιεργούμενους αγρούς όπως φαίνεται στο συνημένο
διάγραμμα που αποτελεί αναπόσπαστο μέρος της από-
φασης αυτής.

Η απόφαση αυτή να δημοσιευθεί στην Εφημερίδα της
Κυβερνήσεως (Ν. 998/1979).

Τρίπολη, 6 Αυγούστου 1997

Με εντολή Γεν. Γραμ. Περιφέρειας

Ο Αν/τής Περ/κού Διευθυντή

Φ. ΡΑΛΗΣ

ΑΠΟΣΙΓΗΣΙΝΑ ΧΡΤΟΣ


Εγγινής Περιοχής εκτός γύρω από τη μεγαλοπόλεμη θέση
Κλίμακα 1:20.000

ΥΠΟΜΝΗΜΑ

Κατίσια Συντονια Συντονια
Συγκλήσιμη ΑΑΓΔΑ και
12.3 διεπαρχια συγκλήσιμη
ευρετική Εργασία 115 στρεμμάτων


• Εμπειριακής

Καρυέστρο, εδραι και συναρτητικός
εργασίας επίσημης γεωθερμικού, Γεωπονικού οργανισμού

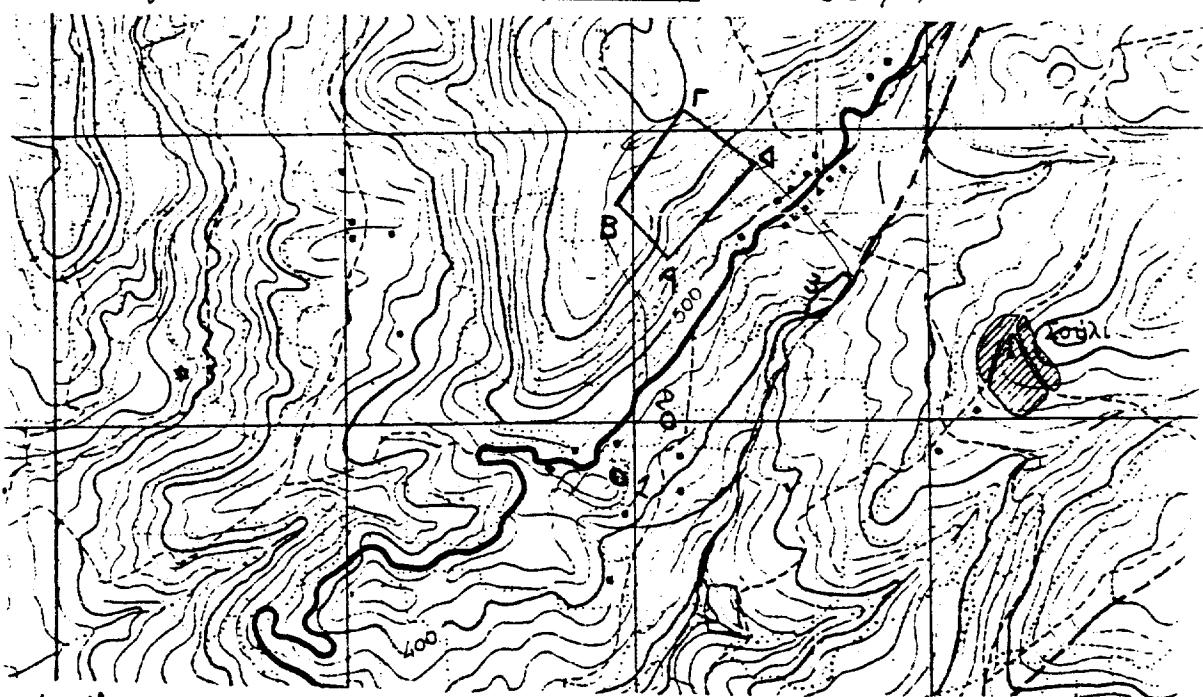

Μετίμ 23-7-97

συντονια

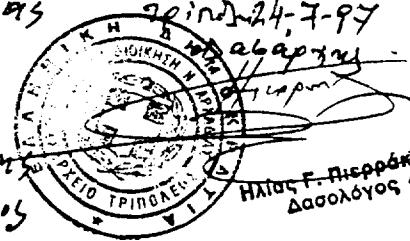

Τρίπολη 24-7-97

απόφεργκα

Επενδύσεις

Τρίπολη 6-8-97

II Διημεριανη ημερησια παραγωγη

Επενδύσεις

Τρίπολη 6-8-97

Φ. ΦΑΛΗΣ

J. Κατειλιπτικη
δασοπονιας

Ηλίας Φ. Λιαρράκος
Δασολόγος Δεσποινα Θεοβαροκοπείου - Περιφέρεια



Appl. 2290

(2)

Κήρυξη αναδασωτέας έκτασης 1831,75 στρεμμάτων στην θέση «Κοπρεσές» Περιφέρειας Κοινότητας Χώρας Ν. Σάμου

Ο ΑΝΑΠΛΗΡΩΤΗΣ ΠΕΡ/ΚΟΥ Δ/ΝΤΗ Ν. ΣΑΜΟΥ

Έχοντας υπόψη:

1. Τις διατάξεις του Ν. 3200/55 περί διοικητικής αποκέντρωσης, όπως τροποποιήθηκε και συμπληρώθηκε μεταγενέστερα με το Ν.Δ. 532/70.
 2. Την παρ. 3 του άρθ. 117 και του άρθ. 24 του Συντάγματος της Χώρας.
 3. Τις διατάξεις του Ν. 998/79 «περί προστασίας των Δασών κ.λπ.» και ειδικότερα:
 - α) του άρθρου 41 παρ. 1, β) του άρθρου 38 παρ. 1.
 4. Τις διαταγές του Υπουργείου Γεωργίας:
 - α) 160417/1180/8.7.80, β) 182447/3049/24.9.80, γ) αρ. 12 Ν. 2040/92, δ) 83554/6294/9.
 5. Σχετική εισήγηση του Δ/ντή Δασών Σάμου για κήρυξη έκτασης δασικής αειφύλλων πλατυφύλλων εμβαδού 1831,75 τετρ. μέτρων που εκχερσώθηκε παράνομα ως αναδασωτέας, αποφασίζουμε:

Κηρύσσουμε αναδασωτέα με σκοπό την ανανέωση και αναγέννηση της καταστραφείσας δασικής βλάστησης δια της φυσικής οδού την μη αναγνωρισμένη έκταση, εμβαδού χιλίων οκτακοσίων τριάντα ένα και 75 τετρ. μέτρων που βρίσκεται στη θέση «Κοπρεσές» περ. Κοιν. Χώρας Ν. Σάμου.

Προσδιορίζεται από τα στοιχεία ΑΒΓΔΕΖΗΑ και έχει όρια:

Ανατολικά: Δασική έκταση αειφύλλων πλατυφύλλων

Δυτικά: Δασική έκταση αειφύλλων πλατυφύλλων

Βόρεια: Δασική έκταση αειφύλλων πλατυφύλλων
Νότια: Δασική έκταση αειφύλλων πλατυφύλλων
όπως φαίνεται στο συνημμένο διάγραμμα που αποτελεί αναπόσπαστο μέρος της απόφασης αυτής.


Η παρούσα να δημοσιευθεί στην Εφημερίδα της Κυβερνήσεως.

Σάμος, 4 Αυγούστου 1997

Με εντολή Γεν. Γραμ. Περιφέρειας

Ο Αναπληρωτής Περ/κού Δ/ντη

ΕΜΜ. ΧΑΤΖΗΜΙΧΑΛΗΣ

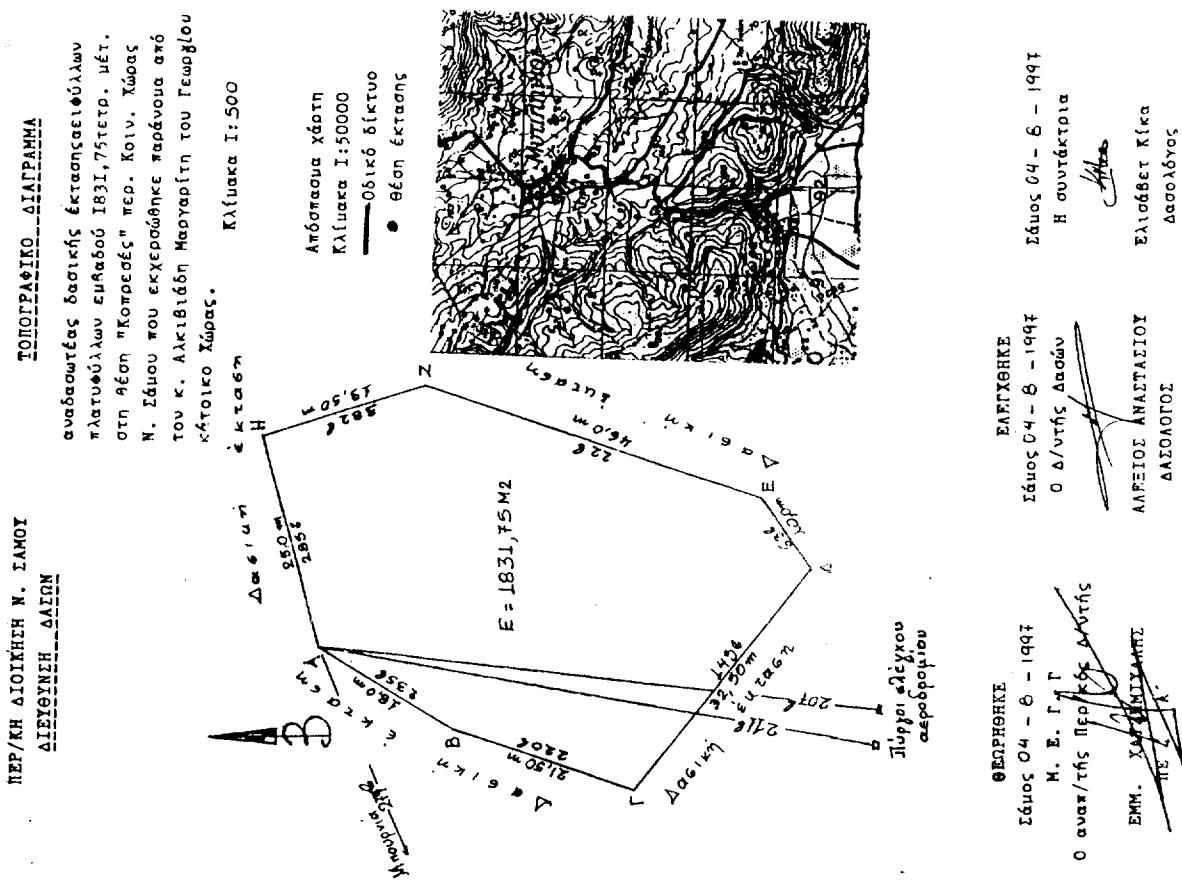

ΑΠΑΛΛΟΤΡΙΩΣΕΙΣ**ΑΠΟΦΑΣΕΙΣ**

Αριθ. 816

(3)

Μερική ανάκληση της Απαλλοτρίωσης που κηρύχθηκε με την 34/3.3.89) (ΦΕΚ 169/Δ/89) Απόφαση του Νομάρχη Λασιθίου

Ο ΑΝΑΠΛΗΡΩΤΗΣ ΠΕΡ/ΚΟΥ Δ/ΝΤΗ Ν. ΛΑΣΙΘΙΟΥ

Έχοντας υπόψη:

1) Τις διατάξεις του Ν. 3200/55 «Περί Διοικητικής αποκεντρώσεως».

2) Τις διατάξεις του άρθρου 12 παρ. 2 του Ν.Δ. 797/71 «περί αναγκαστικών απαλλοτριώσεων» όπως αντικαταστάθηκε με την παρ. 19 του άρθρ. 6 του ν. 2160/93, σε συνδυασμό με τις διατάξεις του Β.Δ. 139/71 «περί της αρμοδιότητας των Νομαρχών προς κήρυξη αναγκαστικών απαλλοτριώσεων».

3) Την απόφαση του Νομάρχη Λασιθίου αριθμ. 34/3.3.89 (ΦΕΚ 169/Δ/89) με την οποία κηρύχθηκε η αναγκαστική απαλ/ση ακινήτων για την κατασκευή του παρακαμπτηρίου δρόμου Νεάπολης.

4) Το έγγραφο της Δ.Τ.Υ. της Ν.Α. Λασιθίου αριθμ. 23920/3594/26.10.95 που μας προτείνει τη μερική ανάκληση της απαλ/σης, λόγω του ότι το πλάτος του δρόμου θα μειωθεί από τα 20 στα 16 μέτρα.

5) Το γεγονός ότι δεν τίθεται ζήτημα επιστροφής αποζημίωσης στο Δημόσιο, καθ' όσο σύμφωνα με τον από 4.6.97 τελικό πίνακα παρακατάθεσης ο οποίος συντάχθηκε από τον Τζανάκη Μιλτιάδη, Τοπογράφο Μηχανικό στις 4.6.97 και ο οποίος συντάχθηκε για την τελική χρησιμοποιηθείσα έκταση, υπάρχει και παρακατάθεση συμπληρωματικής αποζημίωσης πέραν της αρχικής.

6) Τον από 4.6.97 κτηματολογικό διάγραμμα και πίνακα της κτηματογράφησης που έχουν συνταχθεί από τον τοπογράφο μηχανικό Μιλτιάδη Τζανάκη και έχουν θεωρηθεί από την Προϊσταμένη της Δ.Τ.Υ. της Ν.Α. Λασιθίου, Ευτυχία Χαλκιδάκη.

7) Τις δηλώσεις των ιδιοκτητών που δέχονται τη μερική ανάκληση της απαλ/σης.

8) Τους Ν. 2218/94, 2240/95 και 2307/95 «Περί λειτουργίας Ν.Α., Τ.Α. και Περιφέρειας, αποφασίζουμε:

Ανακαλούμε μερικά την αναγκαστική απαλλοτρίωση που κηρύχθηκε με την υπ' αριθμ. 34/3.3.89 (ΦΕΚ 169/Δ/89) απόφαση του Νομάρχη Λασιθίου για την κατασκευή του παρακαμπτηρίου δρόμου Νεάπολης και συγκεκριμένα λωρίδα πλάτους 4 μέτρων, συνολικού εμβαδού 905.167 μ² όπως η έκταση τούπη εμφανίζεται στο από 4.6.97 κτηματολογικό διάγραμμα και τον αντίστοιχο κτηματολογικό πίνακα της κτηματογράφησης του τοπογράφου Μηχανικού Μιλτιάδη Τζανάκη, και όπως προκύπτει από τη διαφορά των στηλών 21-20 του ως άνω πίνακα.

Η έκταση τούπη δεν πρόκειται να χρησιμοποιηθεί για το σκοπό που απαλλοτριώθηκε, λόγω μείωσης του πλάτους του δρόμου από τα 20 στα 16 μέτρα.

Η απόφαση αυτή να δημοσιευθεί στην Εφημερίδα της Κυβερνήσεως.

Άγιος Νικόλαος, 31 Ιουλίου 1997

Ο Αναπληρωτής Περ/κού Δ/ντη
ΓΙΩΡΓΟΣ ΠΟΤΑΜΙΑΝΑΚΗΣ

ΑΝΑΚΟΙΝΩΣΕΙΣ

(4)

Ειδοποίηση της παρακατάθεσης που πραγματοποιήθηκε για την αποζημίωση απαλλοτριωθέντος οικοπέδου για την κατασκευή του 30ου Δημοτικού Σχολείου Θεσ/νίκης επί των οδών Περδίκα - Λαχανά - Ιωαννίνων του Δήμου Θεσ/νίκης υπέρ της Νομαρχιακής Αυτοδιοίκησης Θεσσαλονίκης.

Ο ΝΟΜΑΡΧΗΣ ΘΕΣΣΑΛΟΝΙΚΗΣ

Έχοντας υπόψη:

1. Τις διατάξεις του Ν.Δ. 797/71 «περί αναγκαστικών απαλλοτριώσεων».

2. Την 5520/669/84 Απόφαση των Υπουργών Εθνικής Παιδείας και Θρησκευμάτων και Οικονομικών περί αναγκαστικής απαλλοτριώσης.

3. Την 6695/96 Απόφαση του Μονομελούς Πρωτοδικείου Θεσ/νίκης με την οποία καθορίστηκε προσωρινή τιμή 190.000 δρχ./τ.μ. επί του απαλλοτριωθέντος οικοπέδου εμβαδού 218 τ.μ. με ποσοστό συνιδιοκτησίας 62,5%.

Ήδη η ως άνω Απόφαση κατέστη οριστική και κατόπιν της υπ' αριθμ. 17696/96 αιτήσεως αναγνώρισης δικαιούχου εξεδόθη η υπ' αριθμ. 459/97 Απόφαση του Μονομελούς Πρωτοδικείου Θεσ/νίκης η οποία αναγνωρίζει δικαιούχο τον Αλέξανδρο Αγγέλου του Χρήστου.

Η αποζημίωση καθορίσθηκε στο ύψος των (25.887.500) είκοσι πέντε εκατ. οκτακοσίων ογδόντα εφτά χιλ. πεντακοσίων δρχ. και κατατέθηκε στο Ταμείο Παρακαταθηκών και Δανείων Θεσ/νίκης την 11.7.1997 με το υπ' αριθμ. 614 Γραμμάτιο συστάσεως Παρακαταθήκης για λογαριασμό του ως άνω δικαιούχου.

Θεσ/νίκη, 6 Αυγούστου 1997

Ο Νομάρχης
ΚΩΣΤΑΣ ΠΑΠΑΔΟΠΟΥΛΟΣ

(5)

Ειδοποίηση γενομένης παρακαταθέσεως αποζημίωσης δι' αναγκαστική απαλλοτρίωση υπέρ ΟΕΚ στην Κομοτηνή στη θέση «Τρεις Σκαμνιές» για την ευχερέστερη κυκλοφοριακή λειτουργία του οικισμού Εργατικών κατοικιών.

ΟΡΓΑΝΙΣΜΟΣ ΕΡΓΑΤΙΚΗΣ ΚΑΤΟΙΚΙΑΣ

Ο εν Αθήναις εδρεύων Οργανισμός Εργατικής Κατοικίας, οδός Πατησίων 37, γνωστοποιεί προς άπαντες τους ενδιαφερόμενους και μάλιστα τους κεκτημένους ή προβάλλοντας δικαιώματα επί της εκτάσεως συνολού, επιφανείας 593,13μ. που απαλλοτριώθηκε μετά των συστατικών της, στη θέση «Τρεις Σκαμνιές Κομοτηνής», για την ευχερέστερη κυκλοφοριακή λειτουργία του οικισμού Εργατικών Κατοικιών ότι:

Σύμφωνα: α) με την κοινή Υπουργική Απόφαση 1026637/1602/0010/16.3.1995 που δημοσιεύθηκε στο ΦΕΚ 234Δ/1995, β) την υπ' αριθμ. 157/1996 απόφαση του Μονομελούς Πρωτοδικείου Ροδόπης, που όρισε την τιμή μονάδος αποζημίωσεως, ο ΟΕΚ κατέθεσε στο Ταμείο Παρακαταθηκών και Δανείων αποζημίωση εκ δραχμών (2.480.695), δύο εκατομμυρίων τετρακοσίων ογδόντα χιλιάδων εξακοσίων ενενήντα πέντε δρχ., δυνάμει του υπ' αριθμ. (3876/12.8.97) γραμμάτιου συστάσεως παρακαταθήκης για απαλλοτρίωση εκτάσεως συν. επιφ. 593.13 τ.μ.

μετά των συστατικών της, όπως αυτά εμφανίζονται στο από Ιουλίου 1995 κτηματολογικό διάγραμμα και πίνακα, συνταχθέντων υπό του μηχανικού Κομοτηνής Κων/νου Καραμανώλη και θεωρηθέντων υπό του Δ/ντή Τεχν. Υπηρεσιών Ροδόπης Κυριάκου Κεχαγιά.

Η αποζημίωση αυτή θα αποδοθεί στους δια δικαστικής αποφάσεως αναγνωρισθησομένους δικαιούχους.

Αθήνα, 13 Αυγούστου 1997

Ο Πρόεδρος
ΑΘΑΝ. ΧΑΝΑΚΟΥΛΑΣ

ΠΟΛΕΟΔΟΜΙΑ
ΑΠΟΦΑΣΕΙΣ

Αριθ. 29/ΟΙΚ./30013/ΠΣΚ/1258 (6)

Τροποποίηση ρυμοτομικού σχεδίου στο Ο.Τ. Γ148 του Δήμου Ωραιοκάστρου Νομού Θεσσαλονίκης.

Ο ΝΟΜΑΡΧΗΣ ΘΕΣΣΑΛΟΝΙΚΗΣ

Έχοντας υπόψη:

1. Τις διατάξεις του Ν. Δ/τος της 17.7.1923 «περί σχεδίων πόλεων κ.λπ.» όπως τροποποιήθηκαν και ειδικώτερα τα άρθρα 3, 29 και 70.

2. Τις διατάξεις του Α.Ν. 314/1968 (ΦΕΚ 47Α) όπως συμπληρώθηκαν και το αρ. 1018/71 Ν. Δ/γμα (ΦΕΚ 220Α) και με την παρ. 3 του άρθρου 34 του Ν. 1577/85 (ΦΕΚ 210Α).

3. Τις διατάξεις του αρ. 183/86 Π. Δ/τος (ΦΕΚ 70Α) και ειδικώτερα το άρθρο 1.

4. Τις διατάξεις του Ν. 2218/94 «ίδρυση νομαρχιακής αυτοδιοίκησης κ.λπ.» (ΦΕΚ 90Α) όπως τροποποιήθηκε και

συμπληρώθηκε με τον Ν. 2240/94 «Συμπλήρωση διατάξεων για την Νομαρχιακή Αυτοδιοίκηση και άλλες διατάξεις» (ΦΕΚ 153Α).

5. Την απόφαση 21/31.3.95 Νομαρχιακού Συμβουλίου Θεσσαλονίκης «Οργανισμός Εσωτερικής Υπηρεσίας της Νομαρχιακής Αυτοδιοίκησης Θεσσαλονίκης» (ΦΕΚ 392Β/11.5.95).

6. Το γεγονός ότι από τις κανονιστικού χαρακτήρα διατάξεις αυτής της απόφασης δεν προκαλείται δαπάνη σε βάρος του προϋπολογισμού του οικείου Ο.Τ.Α.

7. Το Γενικό Πολεοδομικό Σχέδιο του Δήμου Ωραιοκάστρου.

8. Την αρ. 265/96 απόφαση του Δημοτικού Συμβουλίου Ωραιοκάστρου.

9. Την αρ. 290/96 πράξη του Συμβουλίου Χ.Ο.Π. Ν. Θεσσαλονίκης (συνεδρίαση 12η/1.4.97), αποφασίζουμε:

Άρθρο 1

Εγκρίνεται η τροποποίηση του ρυμοτομικού σχεδίου του Δήμου Ωραιοκάστρου και ειδικώτερα η μετατόπιση της ρυμοτομικής γραμμής στο Β.Α. τμήματου χώρου του Ο.Α.Ε.Δ. στο Ο.Τ. Γ 148 όπως αυτό εμφανίζεται στο σχετικό πρωτότυπο διάγραμμα κλ. 1:500 θεωρημένο από τον Δ/ντή της Δ/νσης Πολεοδομίας Θεσσαλονίκης και που αντίτυπό του δημοσιεύεται με την απόφαση αυτή.

Άρθρο 2


Η απόφαση αυτή να δημοσιευθεί στην Εφημερίδα της Κυβερνήσεως και ισχύει από την δημοσίευσή της.

Θεσ/νίκη, 14 Απριλίου 1997

Ο Νομάρχης
ΚΩΣΤΑΣ ΠΑΠΑΔΟΠΟΥΛΟΣ

ΝΟΜΑΡΧΙΑΚΗ ΑΥΤ/ΣΗ ΟΣΣ/ΝΙΚΗΣ
ΔΗΜΟΣ ΩΡΑΙΟΚΑΣΤΡΟΥ

ΤΡΟΠΟΠΟΙΗΣΗ ΡΥΜΟΤΟΜΙΚΟΥ ΣΧΕΔΙΟΥ ΣΤΟ Ο.Τ. Γ148

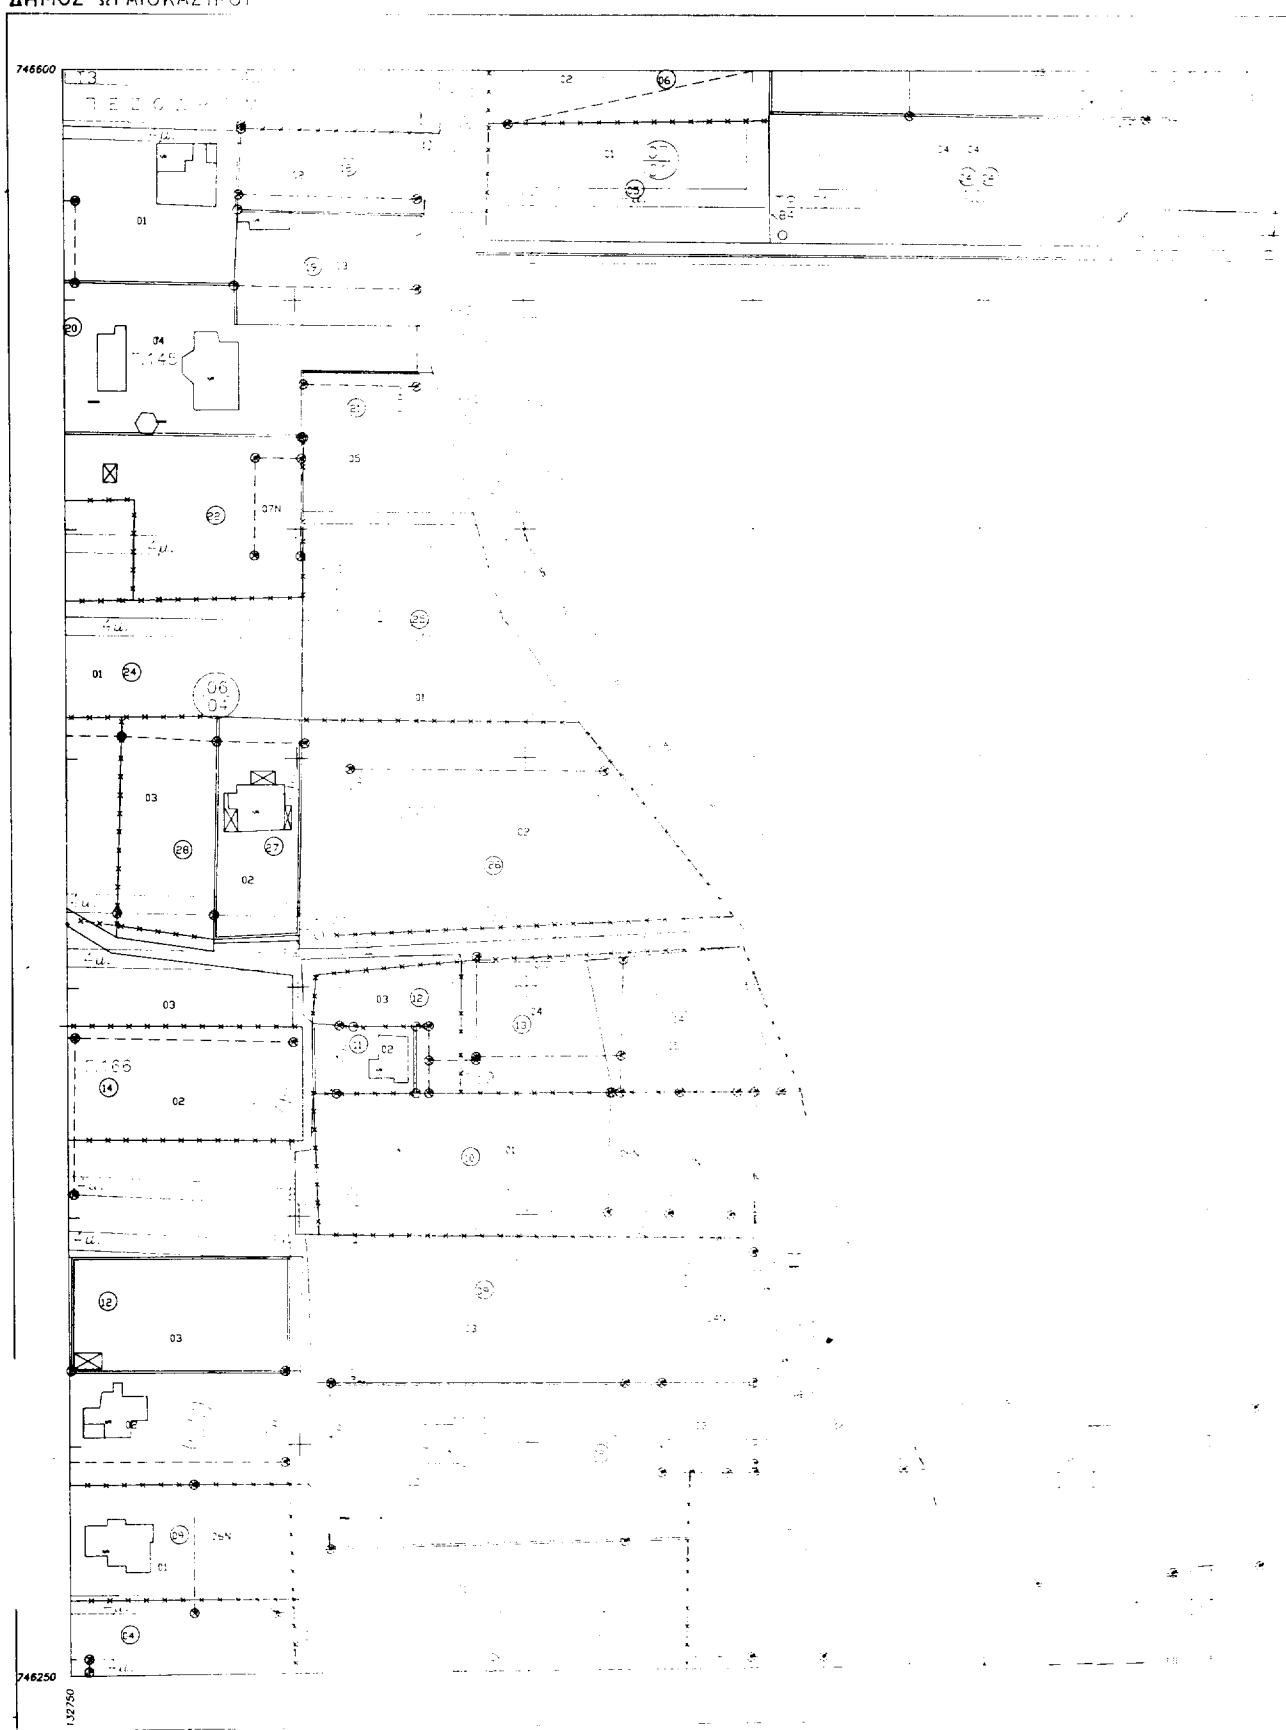

ΤΡΟΠΟΠΟΙΗΣΗ ΡΥΜΟΤΟΜΙΚΟΥ ΣΧΕΔΙΟΥ ΣΤΟ Ο.Τ. Γ148

